

PROJEKT SANKT BLASEN

Ideen





SANKT
BLASEN








SAINT
BLASEN



SAINT
BLASEN

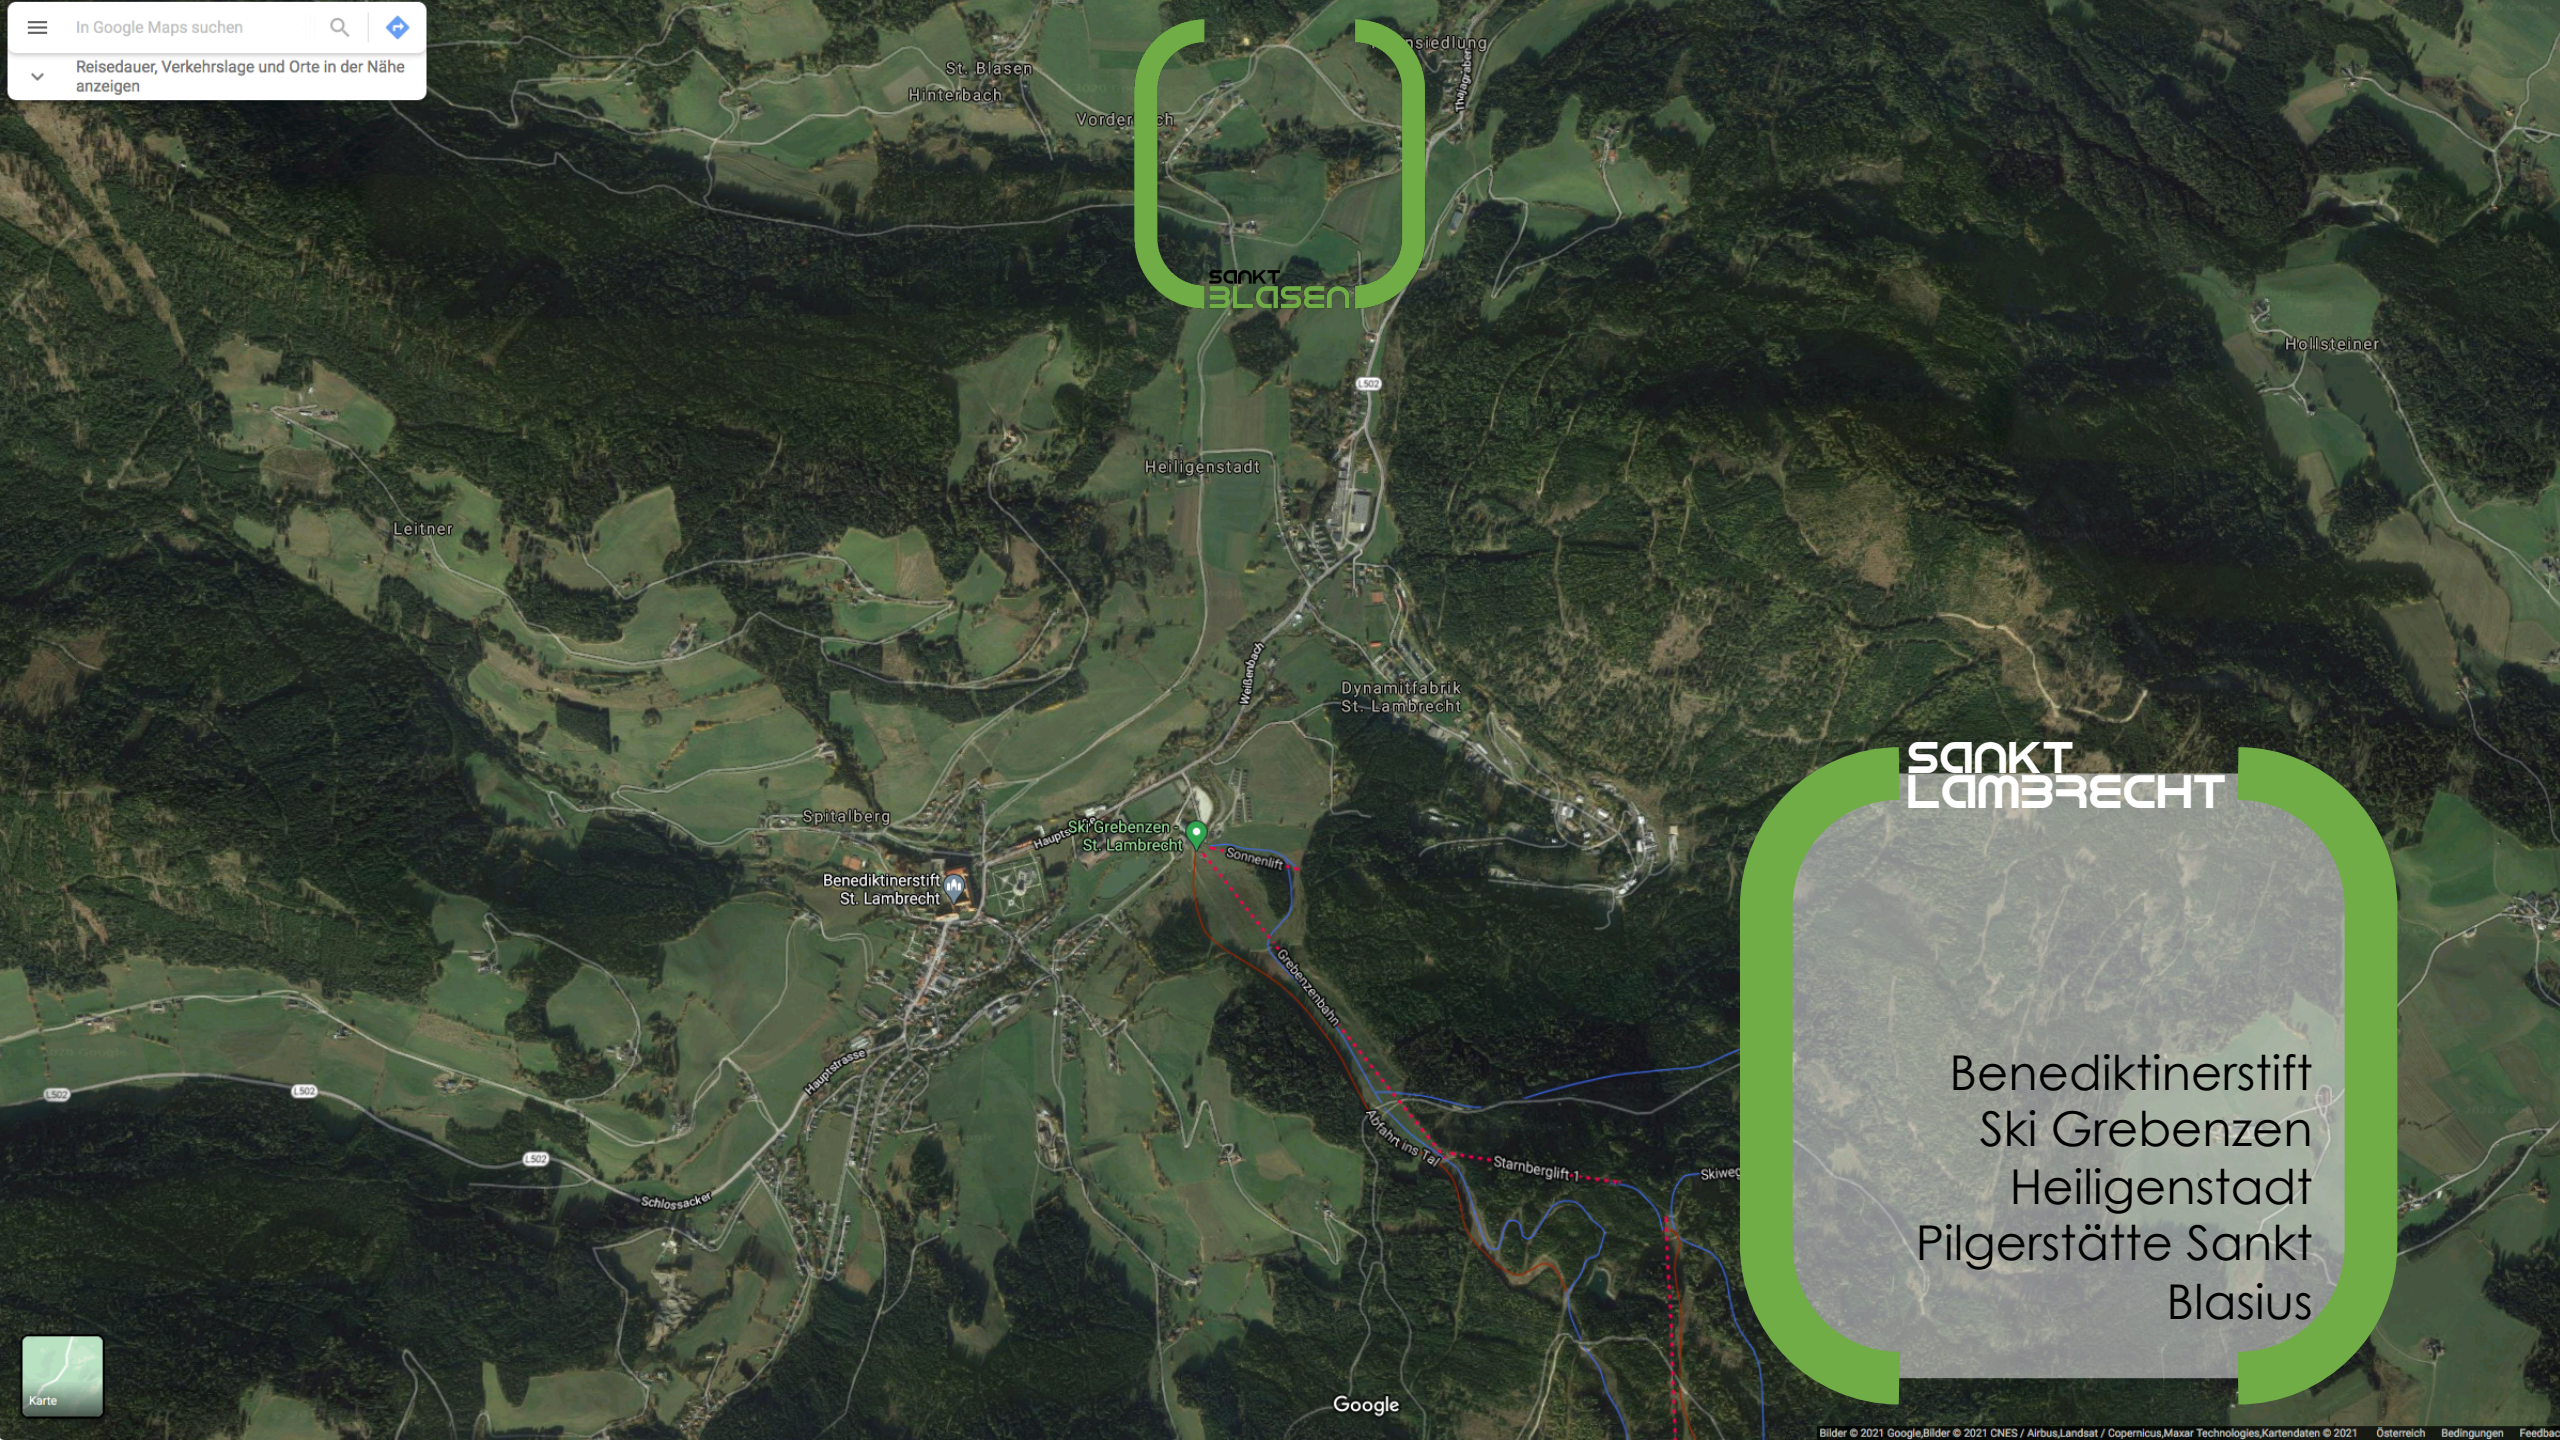


SANKT
BLASIEN

SANKT
LAMBRECHT

Benediktinerstift
Ski Grebenzen
Heiligenstadt
Pilgerstätte Sankt
Blasius

Lageplan M_1:750

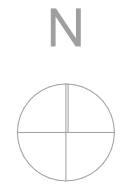

Projekt: Gladik Chalets 2020, Entwurf		MAISSONI ARCHITECTS ZT KG Reischulgasse 17/21, 8010 Graz +43 680 34 26 890 office@maisoni-architects.com www.maison-architects.com	
inhalt: Gladik T1; Lageplan		MAISSONI ARCHITECTS	
Gst.Nr: 1072	Kat. Gem. St. Blasen	Maßstab: 1:750	Planformat: A3 quer Datum: 05.11.2020









SANKT
BLASEN